


Организация дорожного движения в непосредственной близости к ДОУ .
 Пути движения транспортных средств к местам разгрузки (погрузки) и
 рекомендуемые пути передвижения детей по территории ДОУ .
 По адресу: г. Тобольск 7 микрорайон д.52

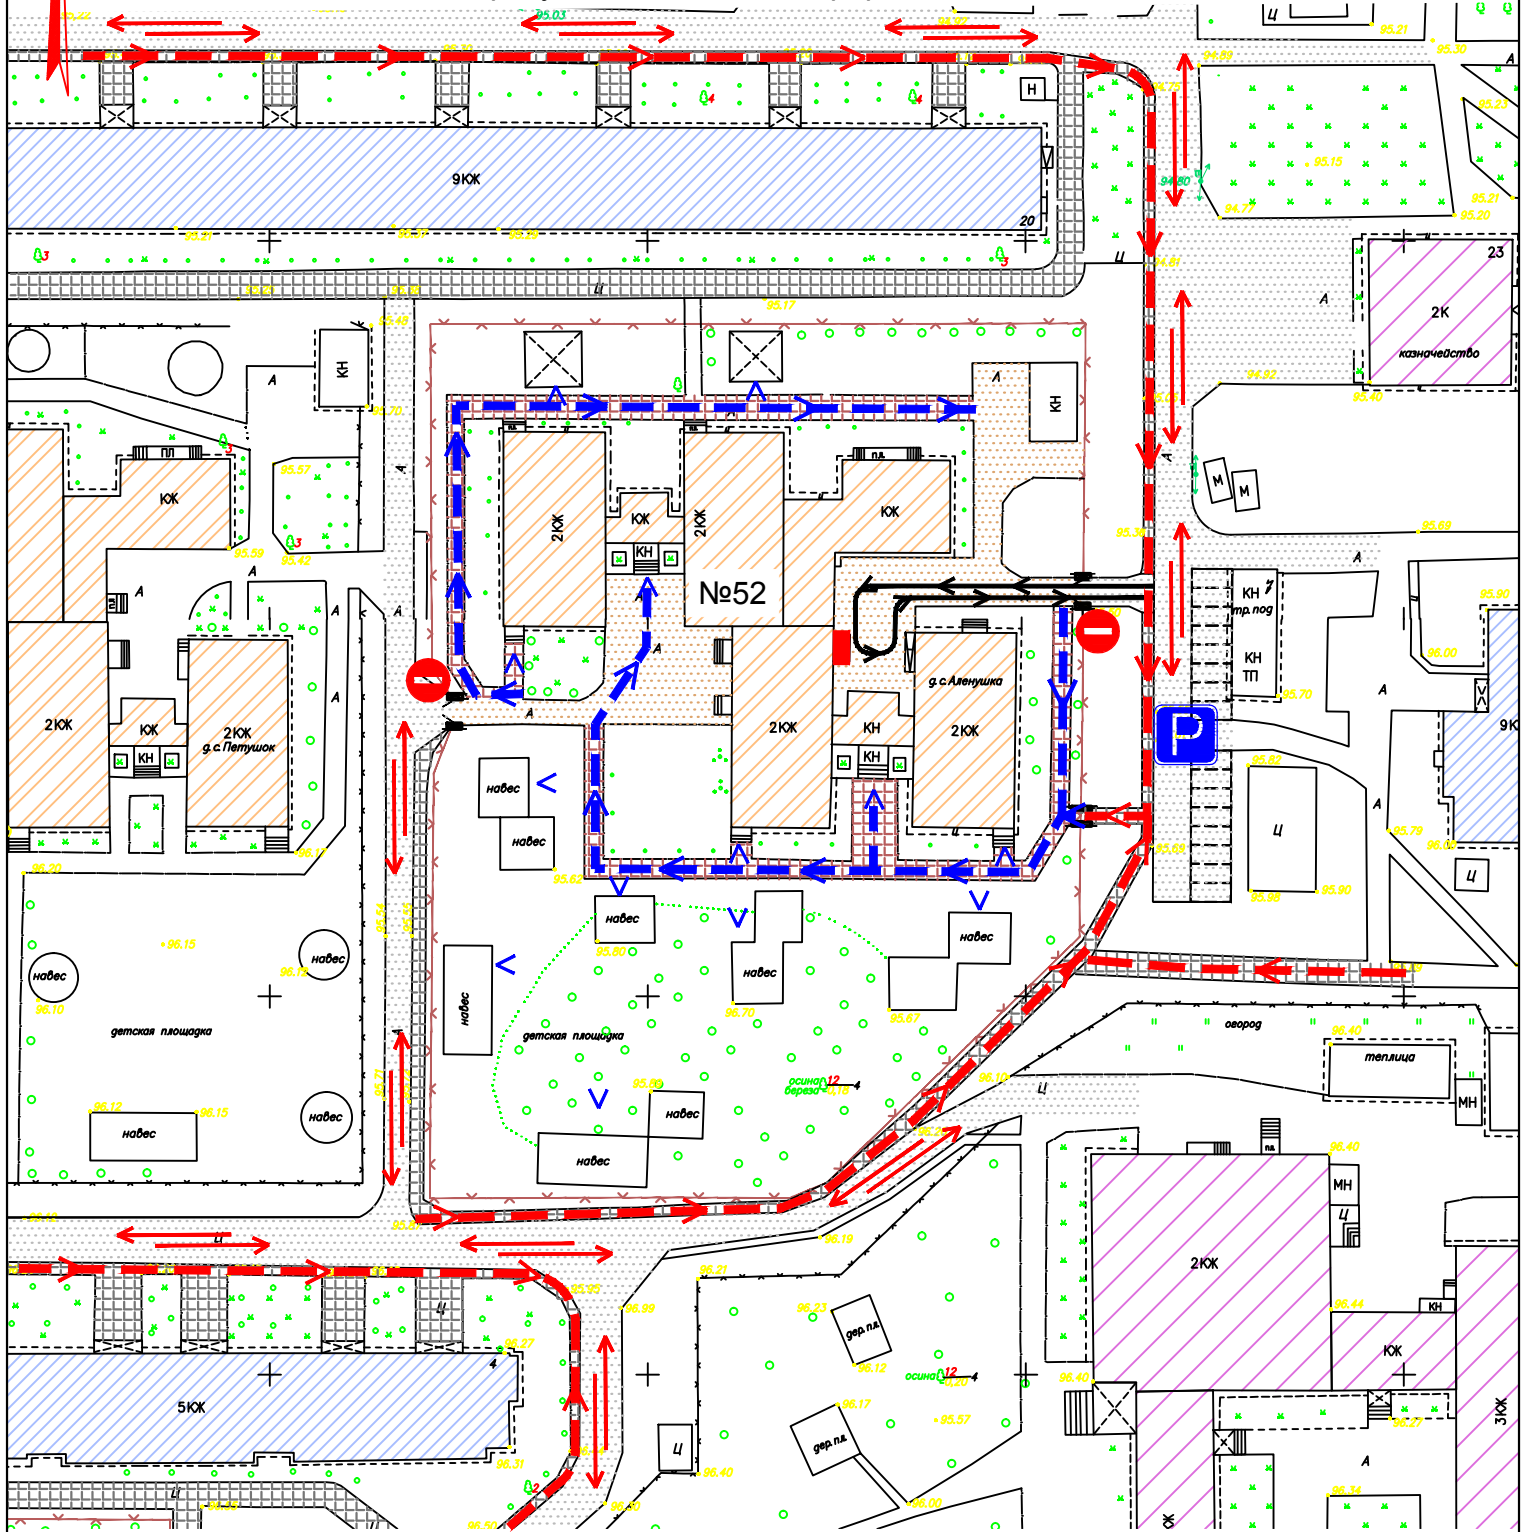

Условные обозначения:

- | | | | |
|--|-------------------------------------|--|---|
| | - Проезжая часть за территорией ДОУ | | - Калитка для пешеходов |
| | - Тротуар за территорией ДОУ | | - Ворота для спецтехники |
| | - Проезд по территории ДОУ | | - Пути движения детей по тер-рии ДОУ |
| | - Тротуар по территории ДОУ | | - Пути движения грузовых транспортных средств по территории ДОУ |
| | - Парковка | | - Пути движения пешеходов |
| | - Место разгрузки/ погрузки | | - Пути движения транспортных средств |